


# HÄUSER D|E|F UNTERGESCHOSS

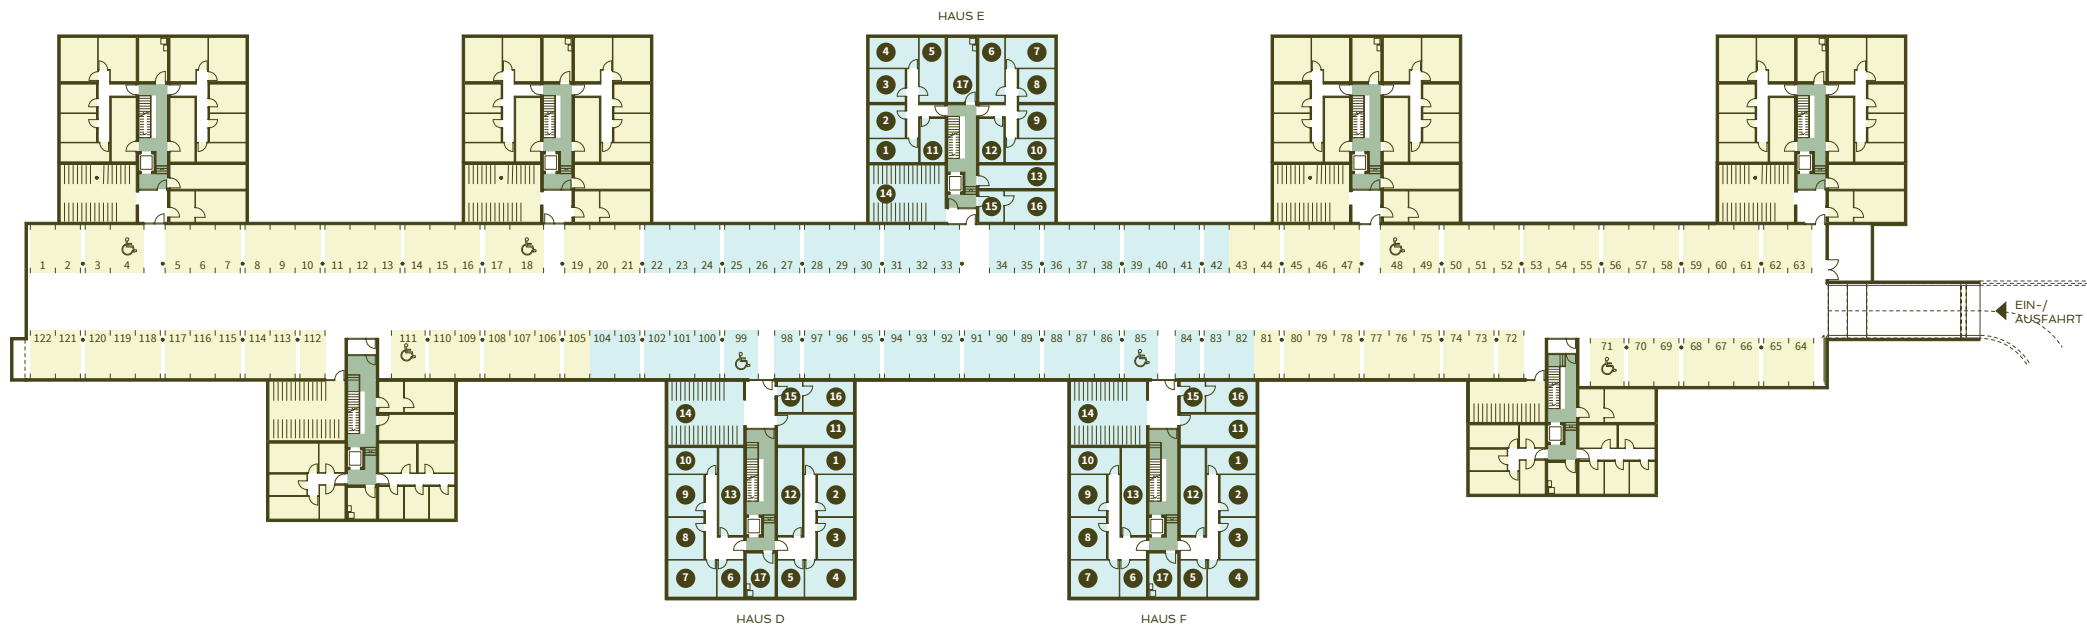

## UG-RÄUME HÄUSER D|F

1 Keller 1	14.2 m <sup>2</sup>	10 Keller 10	14.2 m <sup>2</sup>
2 Keller 2	16.5 m <sup>2</sup>	11 Disponibel	25.4 m <sup>2</sup>
3 Keller 3	16.5 m <sup>2</sup>	12 Disponibel	24.3 m <sup>2</sup>
4 Keller 4	19.6 m <sup>2</sup>	13 Disponibel	24.3 m <sup>2</sup>
5 Keller 5	10.7 m <sup>2</sup>	14 Velo	61.0 m <sup>2</sup>
6 Keller 6	10.7 m <sup>2</sup>	15 Elektro	8.5 m <sup>2</sup>
7 Keller 7	19.6 m <sup>2</sup>	16 Technik	17.1 m <sup>2</sup>
8 Keller 8	16.5 m <sup>2</sup>	17 Trocknen	13.2 m <sup>2</sup>
9 Keller 9	16.5 m <sup>2</sup>		

## UG-RÄUME HAUS E

1 Keller 1	12.8 m <sup>2</sup>	10 Keller 10	12.8 m <sup>2</sup>
2 Keller 2	13.0 m <sup>2</sup>	11 Disponibel	12.0 m <sup>2</sup>
3 Keller 3	13.0 m <sup>2</sup>	12 Disponibel	12.0 m <sup>2</sup>
4 Keller 4	16.0 m <sup>2</sup>	13 Disponibel	19.3 m <sup>2</sup>
5 Keller 5	18.1 m <sup>2</sup>	14 Velo	47.0 m <sup>2</sup>
6 Keller 6	18.1 m <sup>2</sup>	15 Elektro	8.5 m <sup>2</sup>
7 Keller 7	16.0 m <sup>2</sup>	16 Technik	17.1 m <sup>2</sup>
8 Keller 8	13.0 m <sup>2</sup>	17 Trocknen	20.1 m <sup>2</sup>
9 Keller 9	13.0 m <sup>2</sup>		